
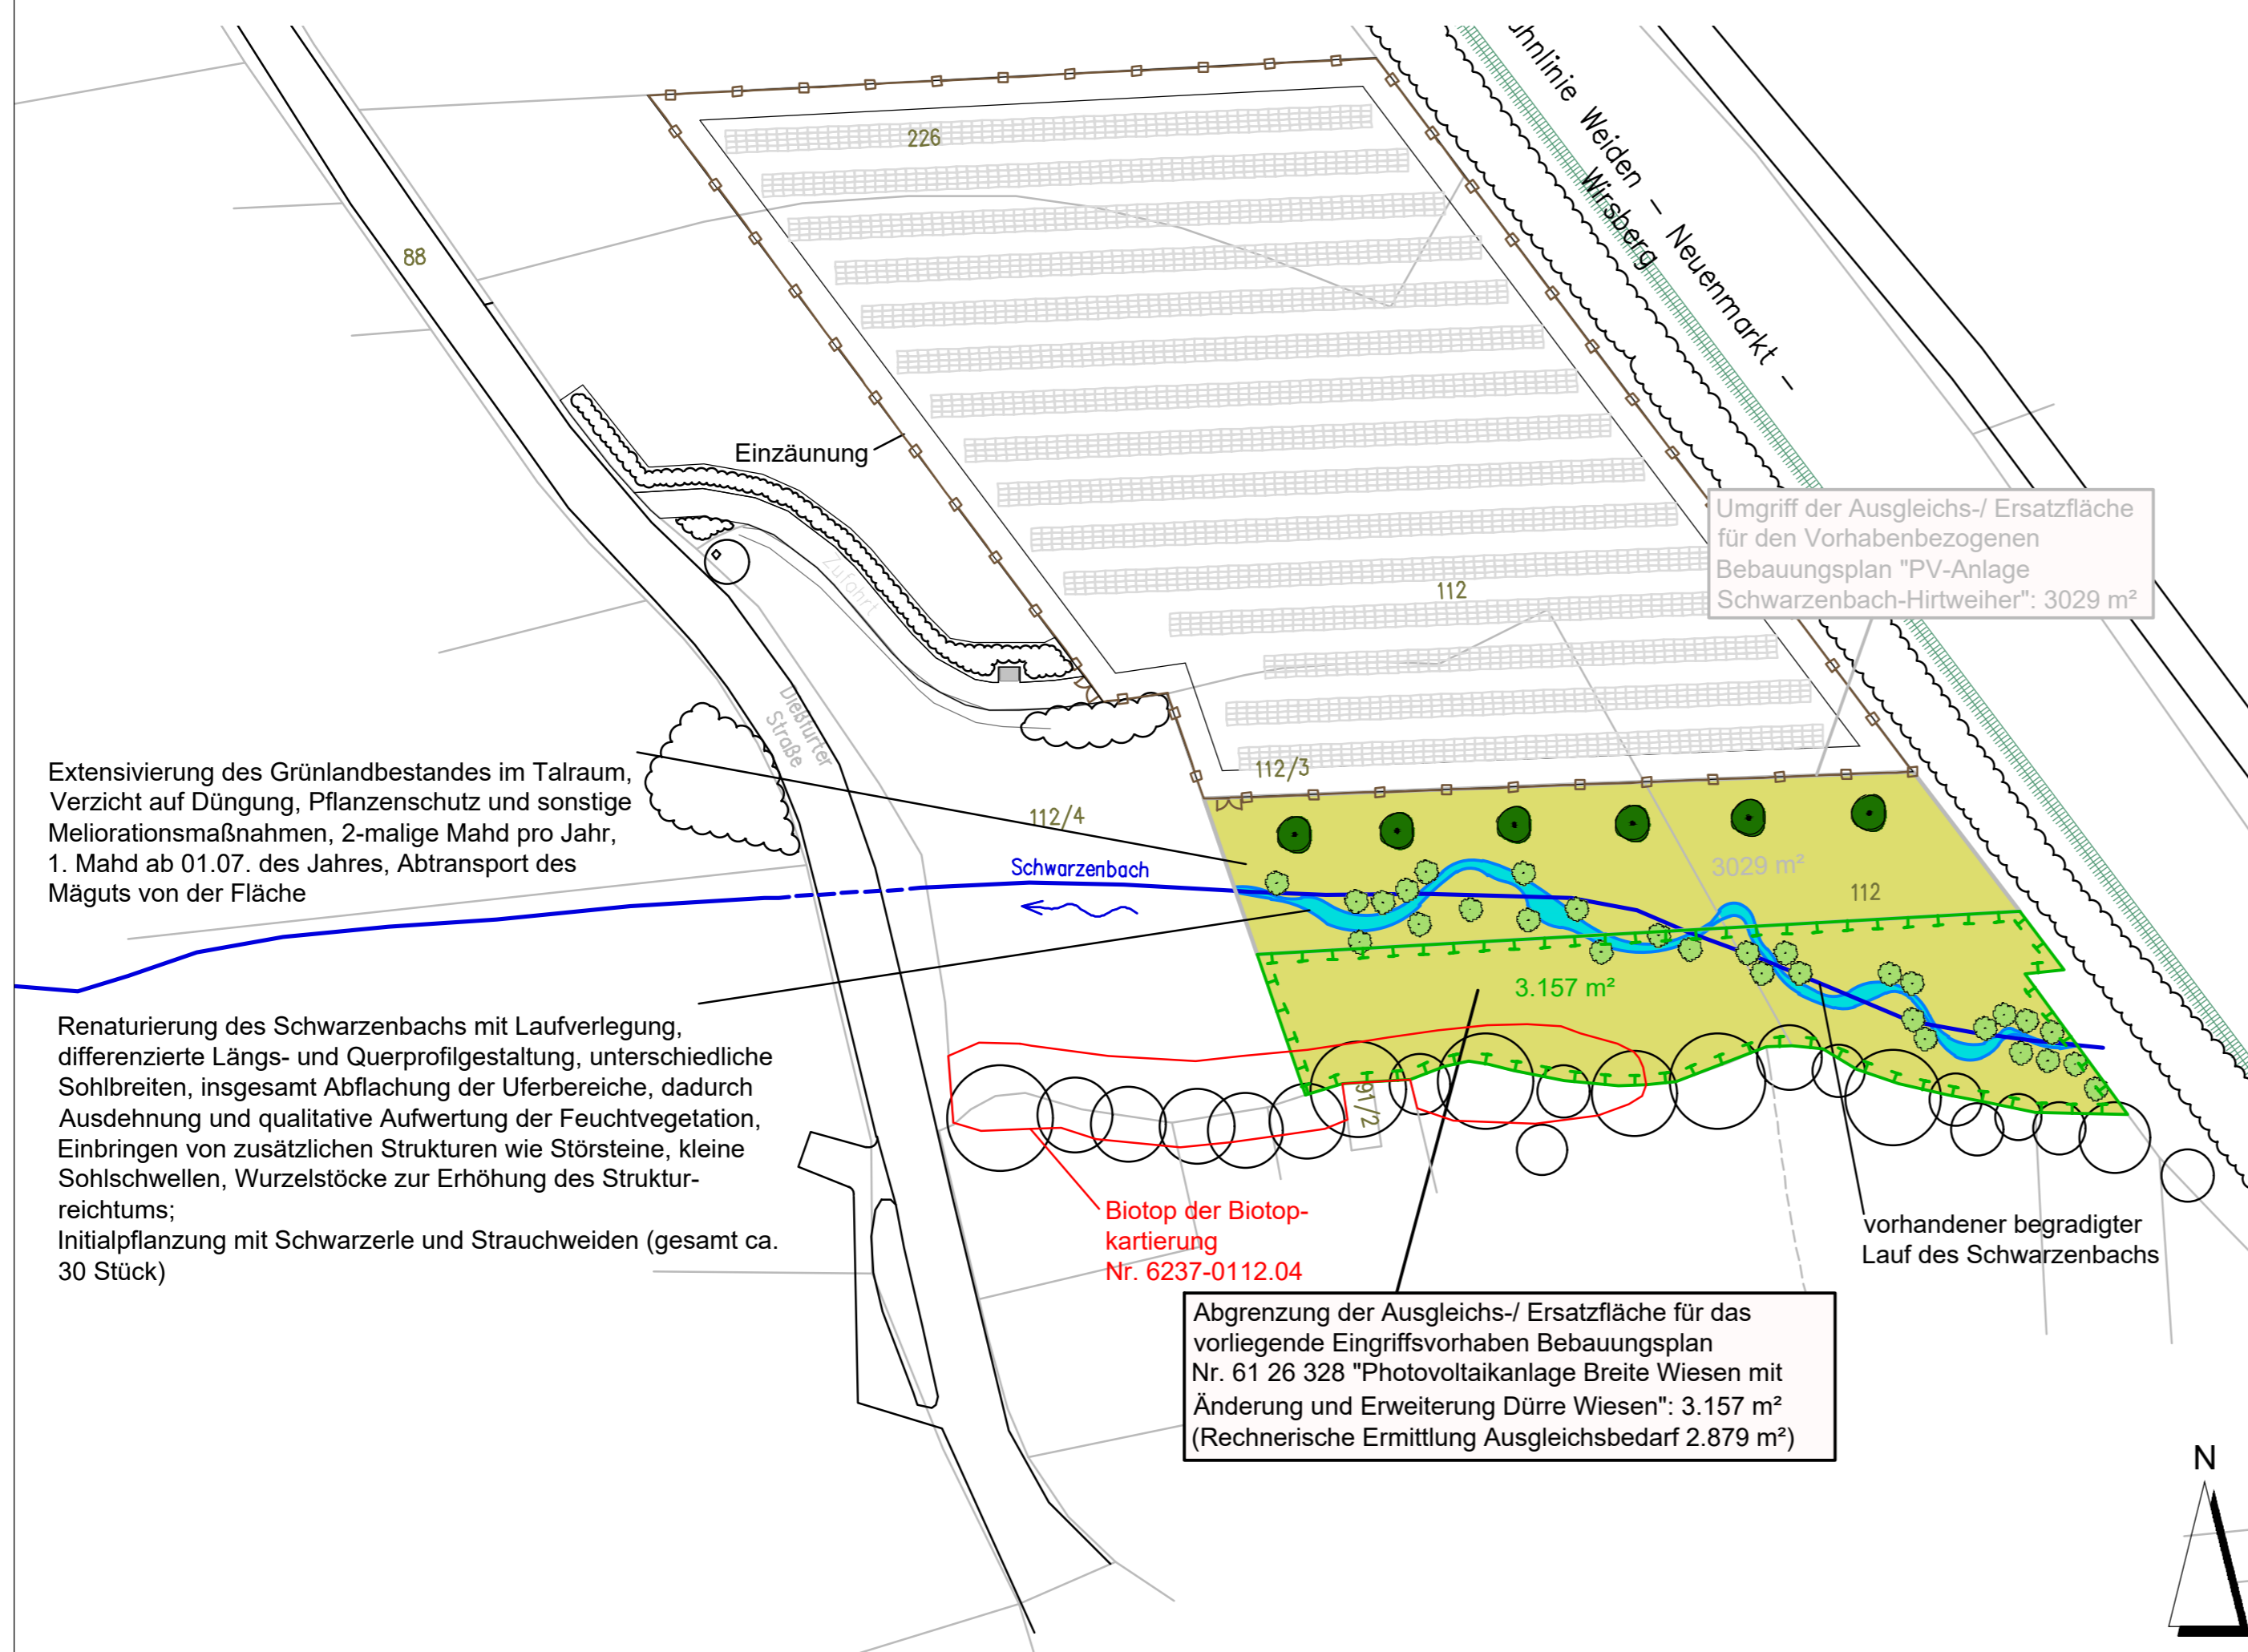


PRINZIPIENSKIZZE GRABENAUFWEITUNG DES SCHWARZENBACHS MASSSTABSLOS

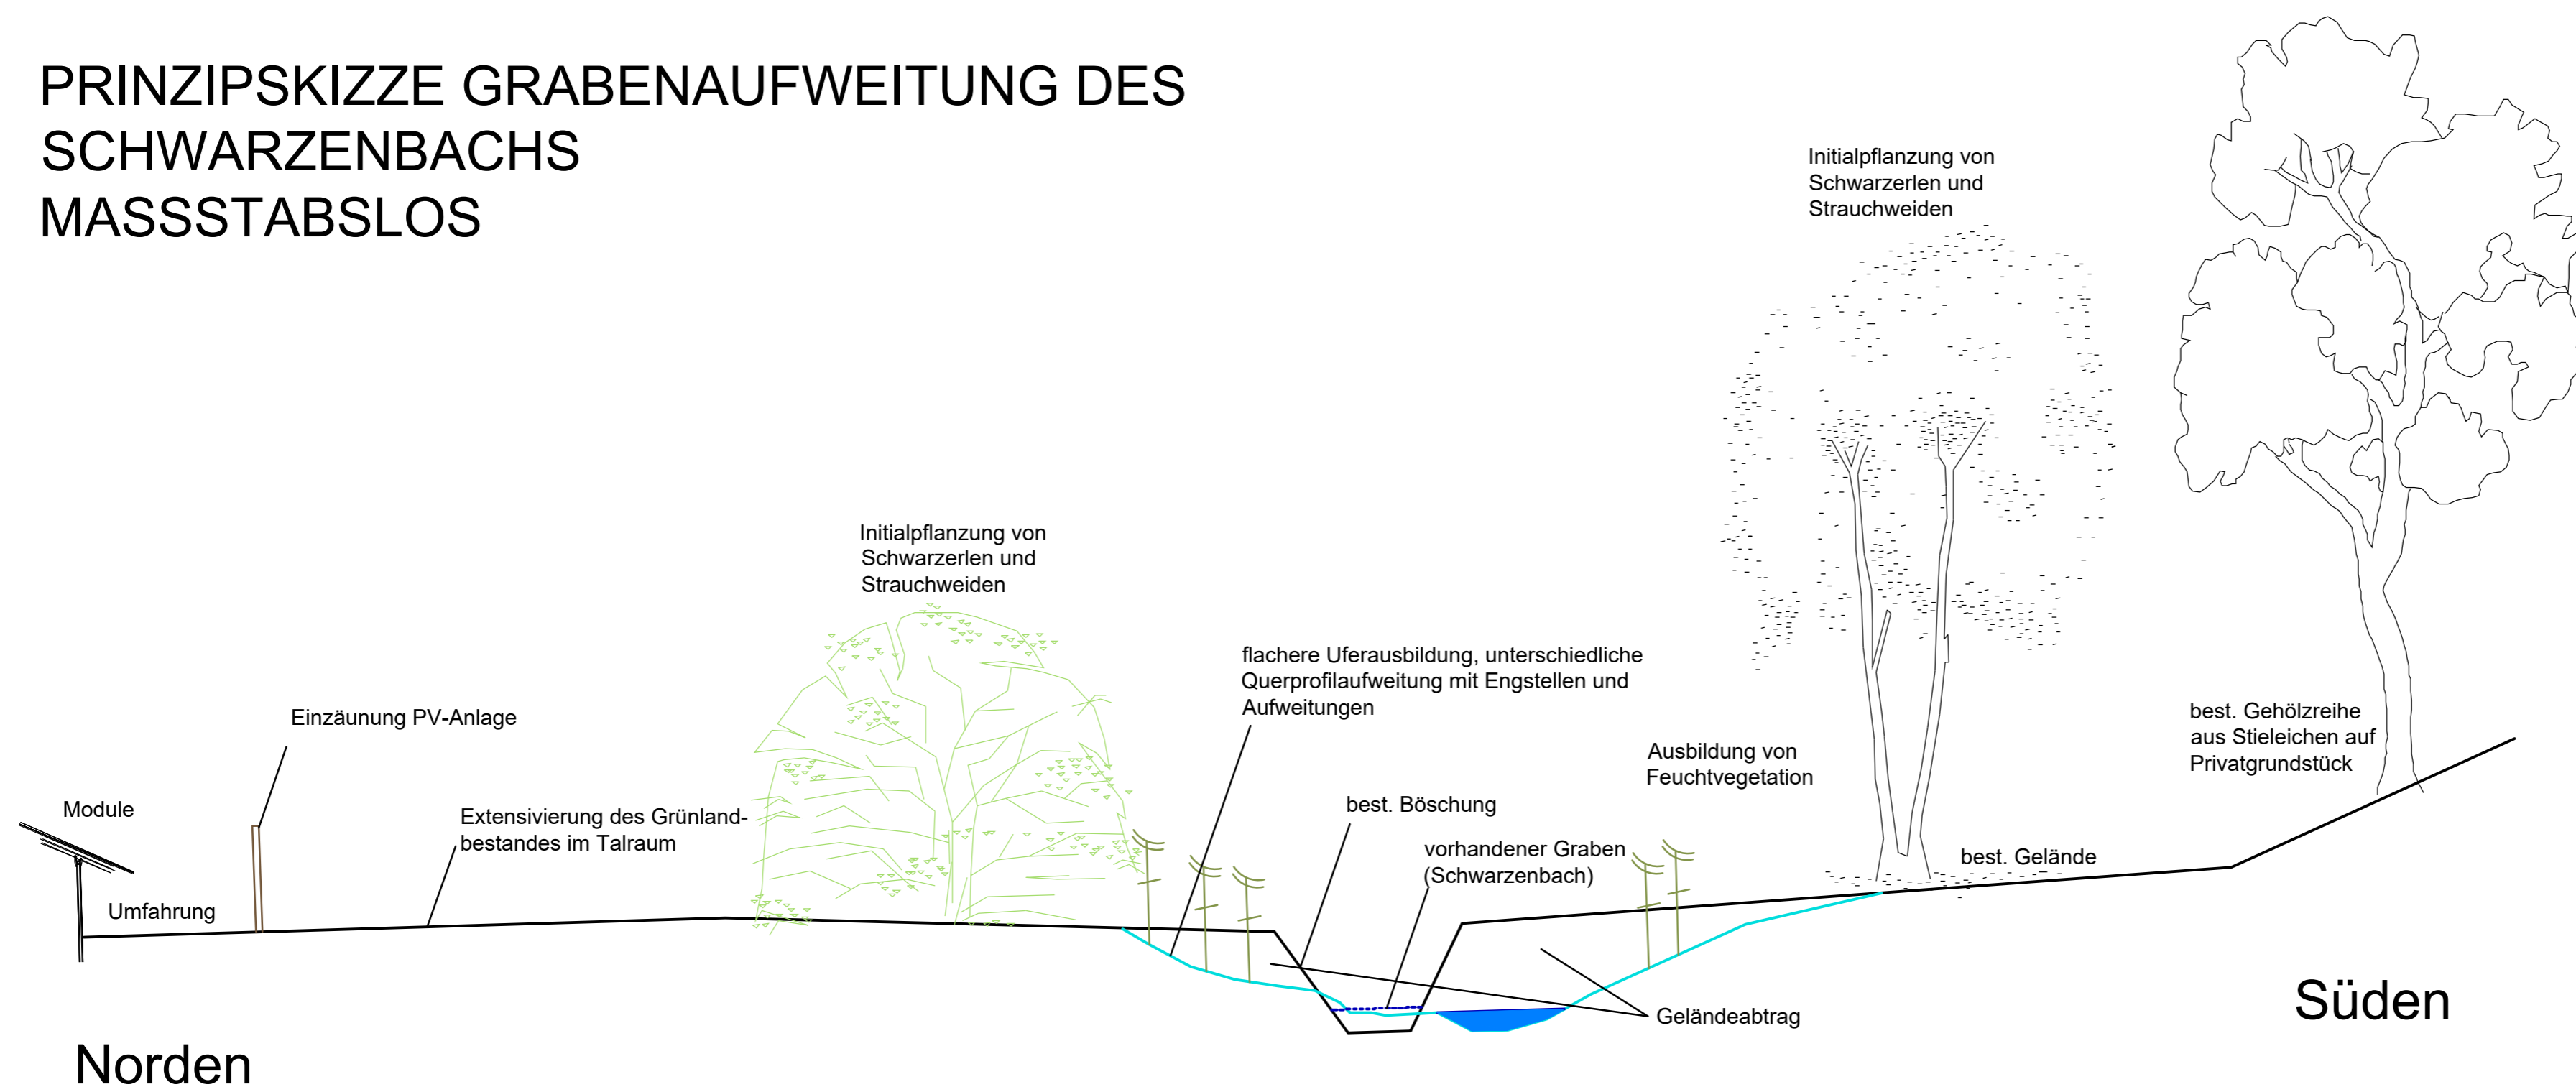

PROJEKT: **BEBAUUNGSPLAN „Bebauungsplan Nr. 61 26 328 Photovoltaikanlage Breite Wiesen mit Änderung und Erweiterung Dürre Wiesen“**

PLANINHALT: **LAGEPLAN der externen Ausgleichs-/ Ersatzmaßnahmen auf FI-Nr. 112 & 112/3 der Gmkg. Schwarzenbach AUSGLEICHSFLÄCHE A4**

PLAN-NR.: 4 / 510
 MASSSTAB: 1 : 1000
 DATUM: 12.01.2023
 GEÄNDERT:
 BEARBEITET: G. Blank
 GEZEICHNET: M. Völkel
 UNTERSCHRIFT:

BLANK & PARTNER MBB
 LANDSCHAFTSARCHITEKTEN
 MARKTPLATZ 1, 92536 PFREIMD
 TEL.: 09606 / 91 54 47 FAX.: 09606/ 91 54 48
 eMAIL: info@blank-landschaft.de
 www.blank-landschaft.de

