
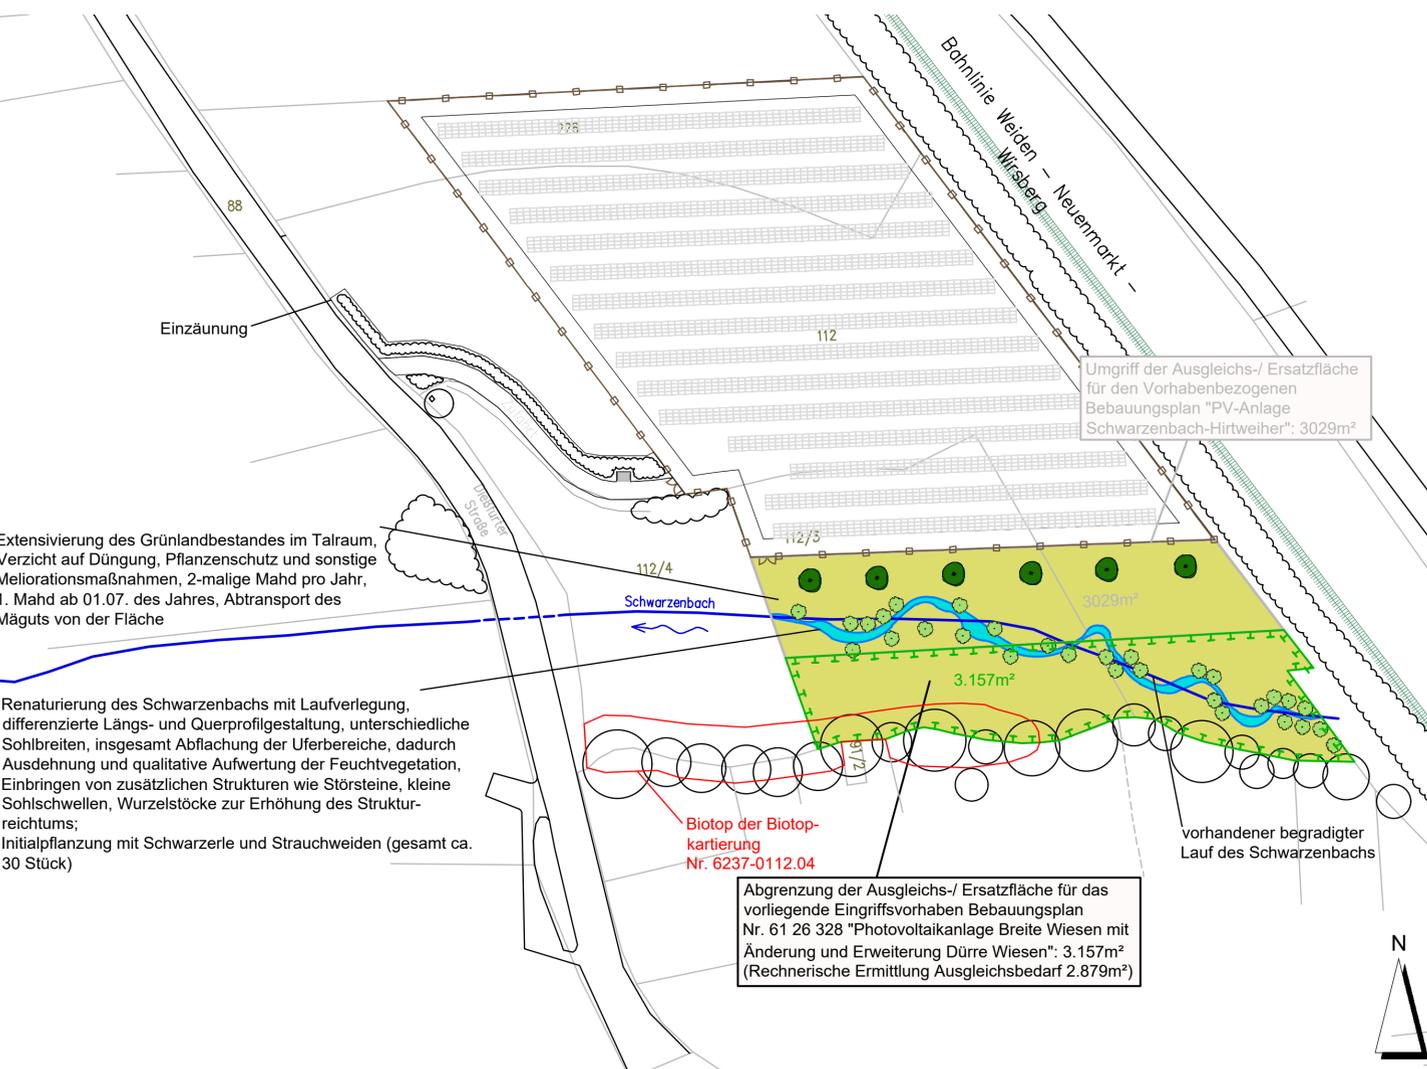


PRINZIPIESKIZZE GRABENAUFWEITUNG DES SCHWARZENBACHS MASSSTABSLOS

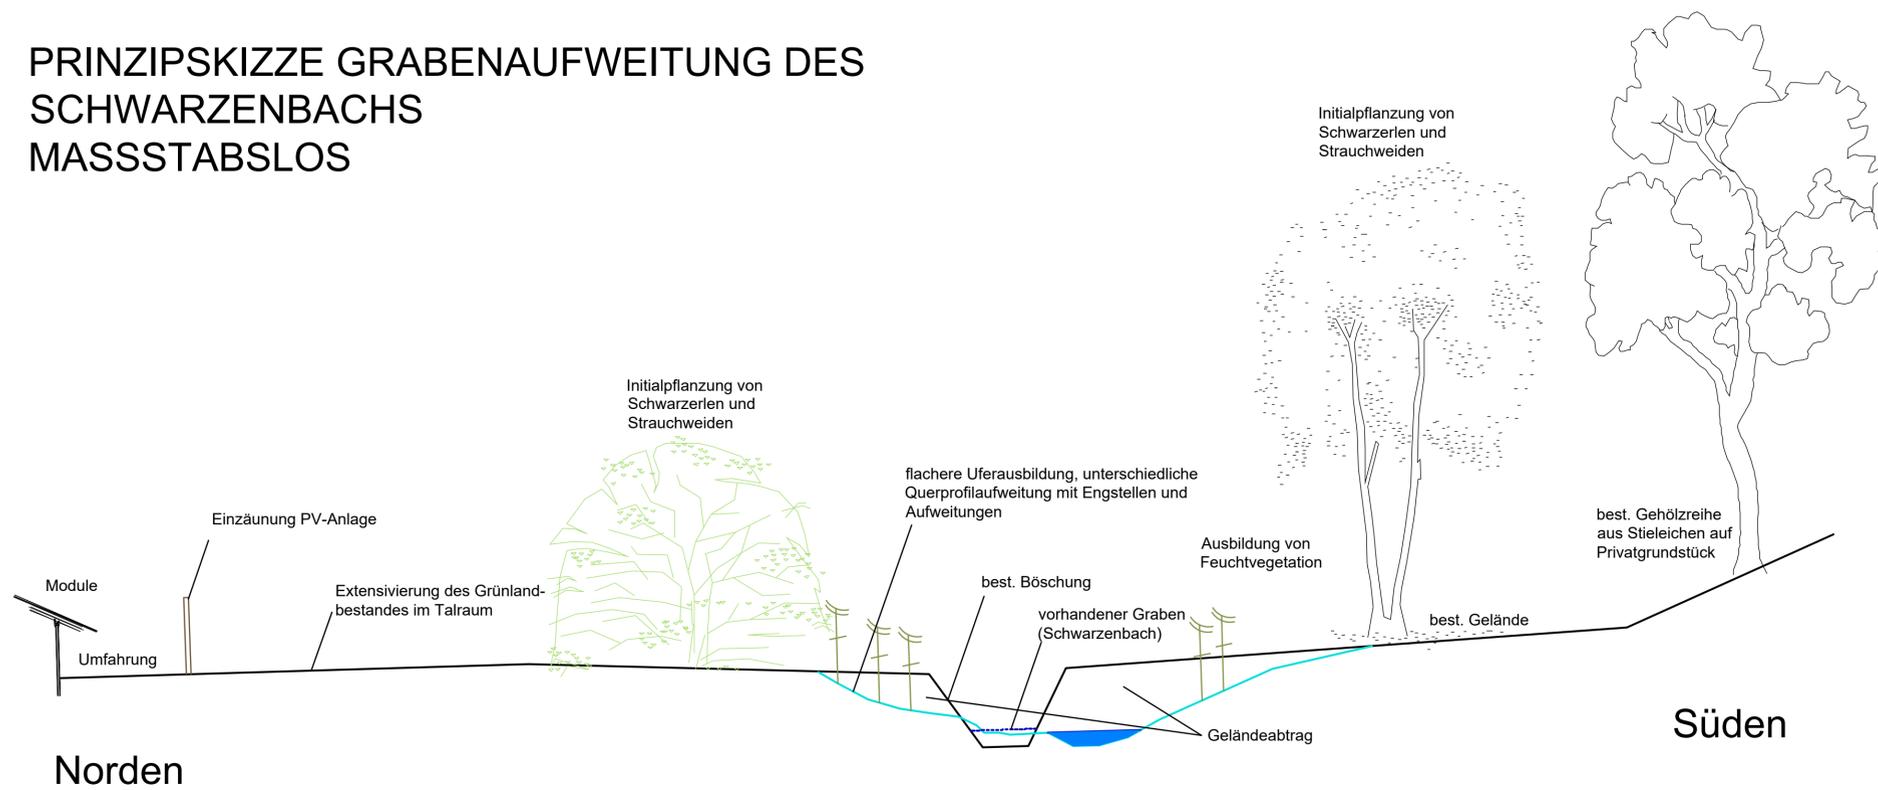

PROJEKT: **BEBAUUNGSPLAN
„Bebauungsplan Nr. 61 26 328
Photovoltaikanlage Breite
Wiesen mit Änderung und
Erweiterung Dürre Wiesen“**

PLANINHALT: **LAGEPLAN der externen Ausgleichs-/
Ersatzmaßnahmen auf FI-Nr. 112 & 112/3
der Gmkg. Schwarzenbach
AUSGLEICHSFLÄCHE A4**

PLAN-NR.: 4 / 510
MASSSTAB: 1 : 1000
DATUM: 17.01.2022
GEÄNDERT:
BEARBEITET: G. Blank
GEZEICHNET: M. Völkel
UNTERSCHRIFT:

BLANK & PARTNER MBB
LANDSCHAFTSARCHITEKTEN
MARKTPLATZ 1, 92536 PFREIMD
TEL.: 09606 / 91 54 47 FAX.: 09606/ 91 54 48
eMAIL: info@blank-landschaft.de
www.blank-landschaft.de

