
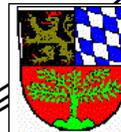


Anlage 1

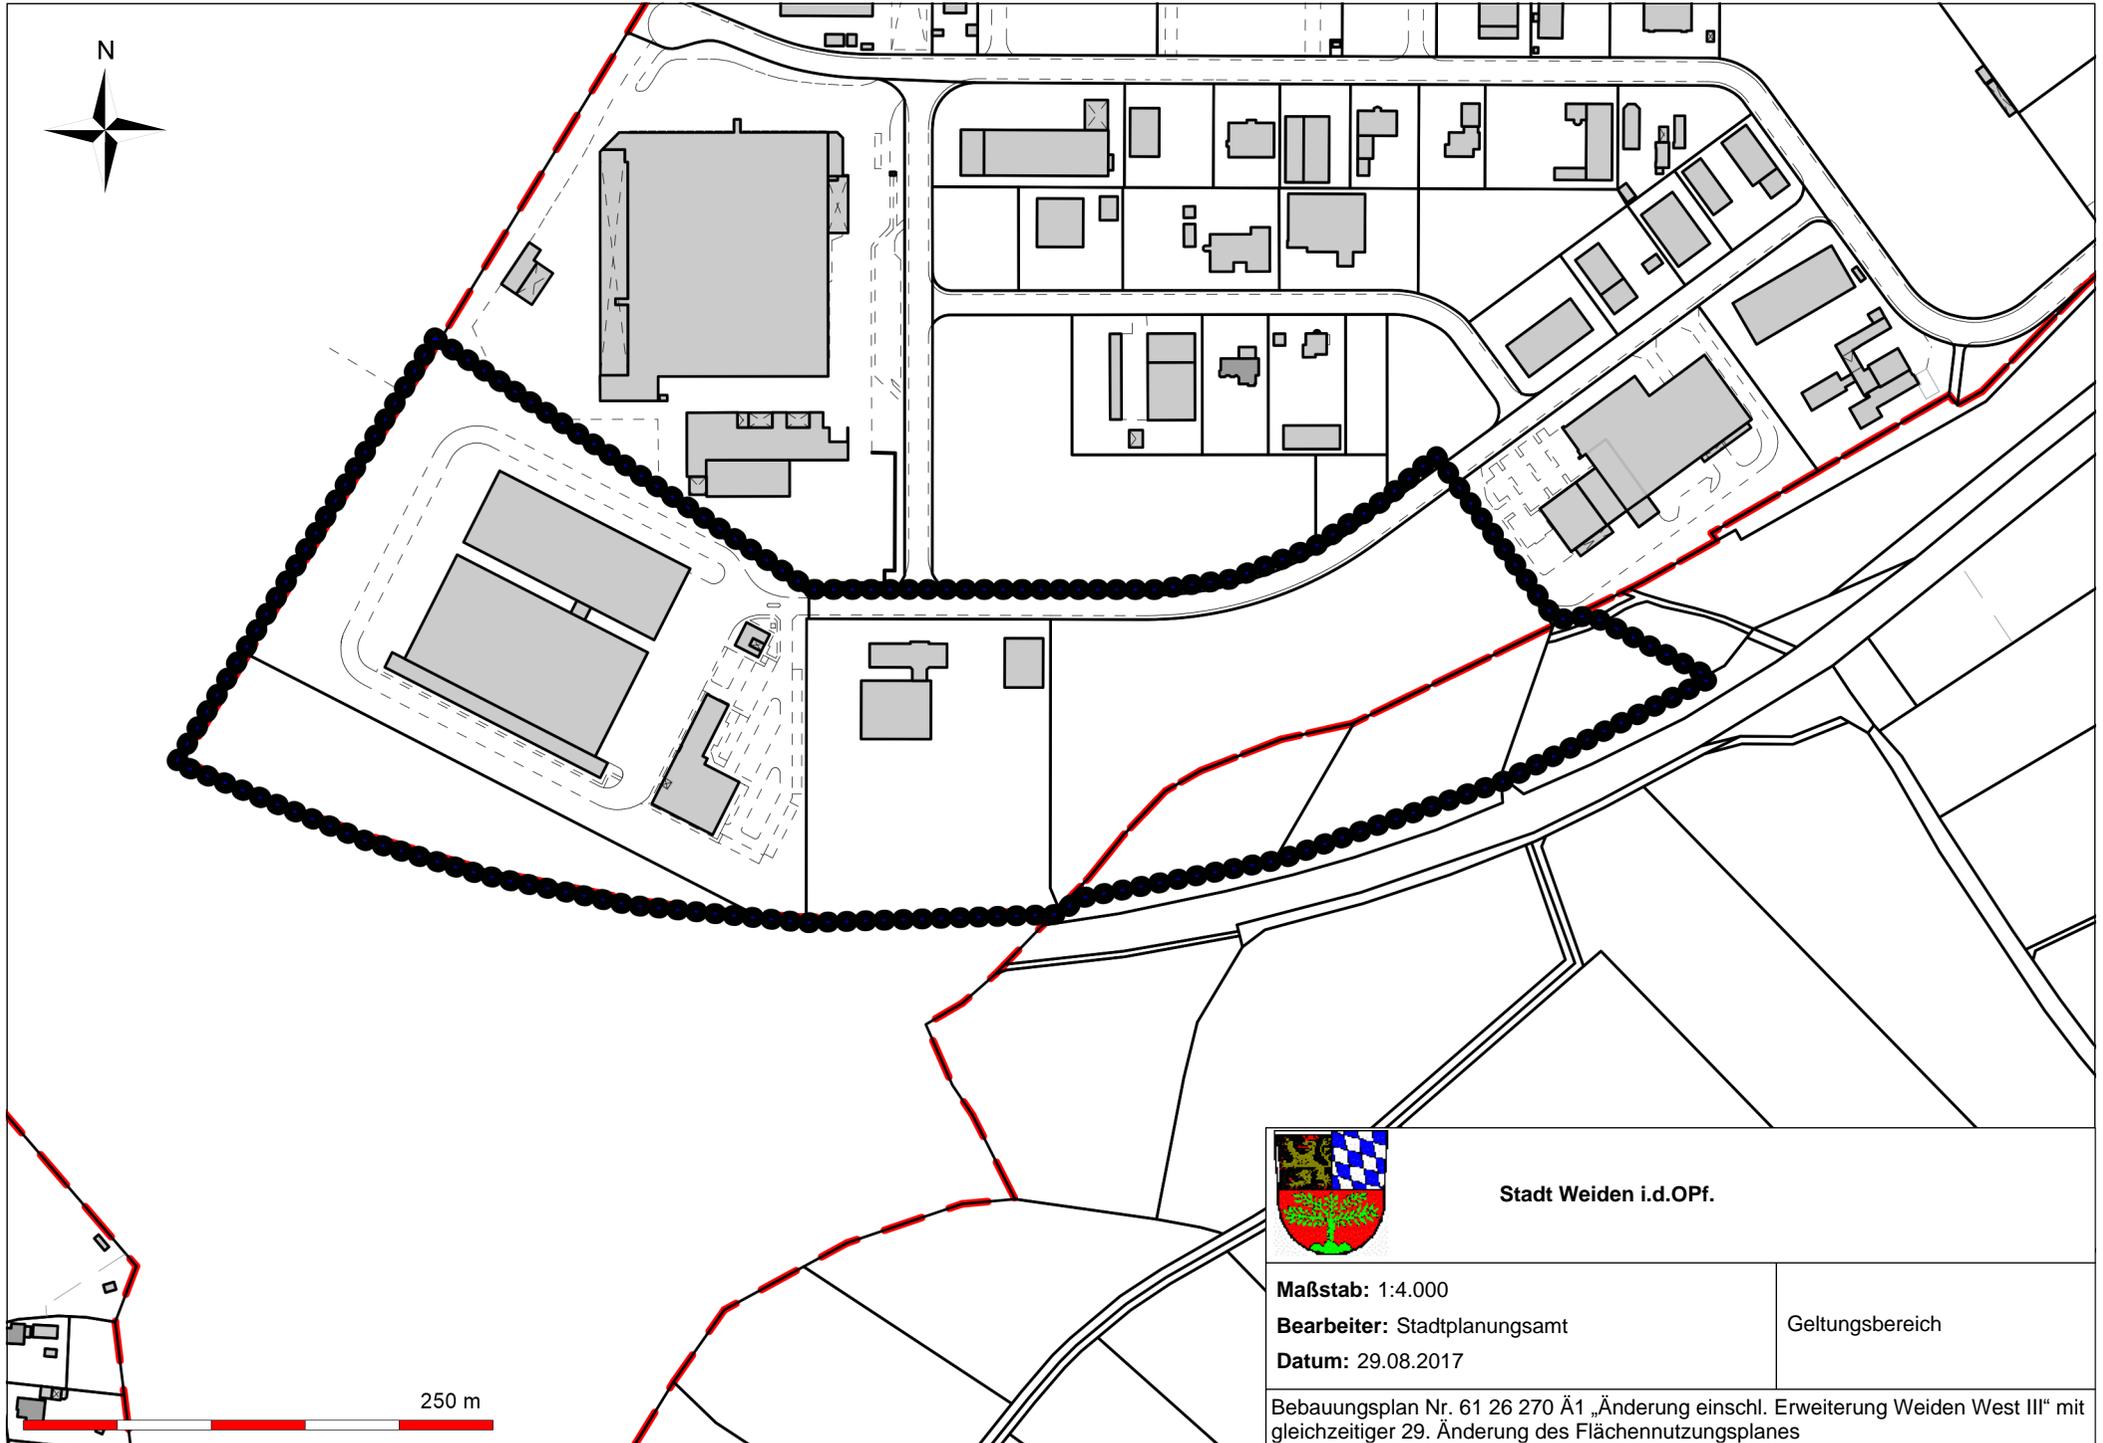

Stadt Weiden i.d.OPf.

Maßstab: 1:4.000

Bearbeiter: Stadtplanungsamt

Datum: 29.08.2017

Geltungsbereich

Bebauungsplan Nr. 61 26 270 Ä1 „Änderung einschl. Erweiterung Weiden West III“ mit gleichzeitiger 29. Änderung des Flächennutzungsplanes