


Anlage 3

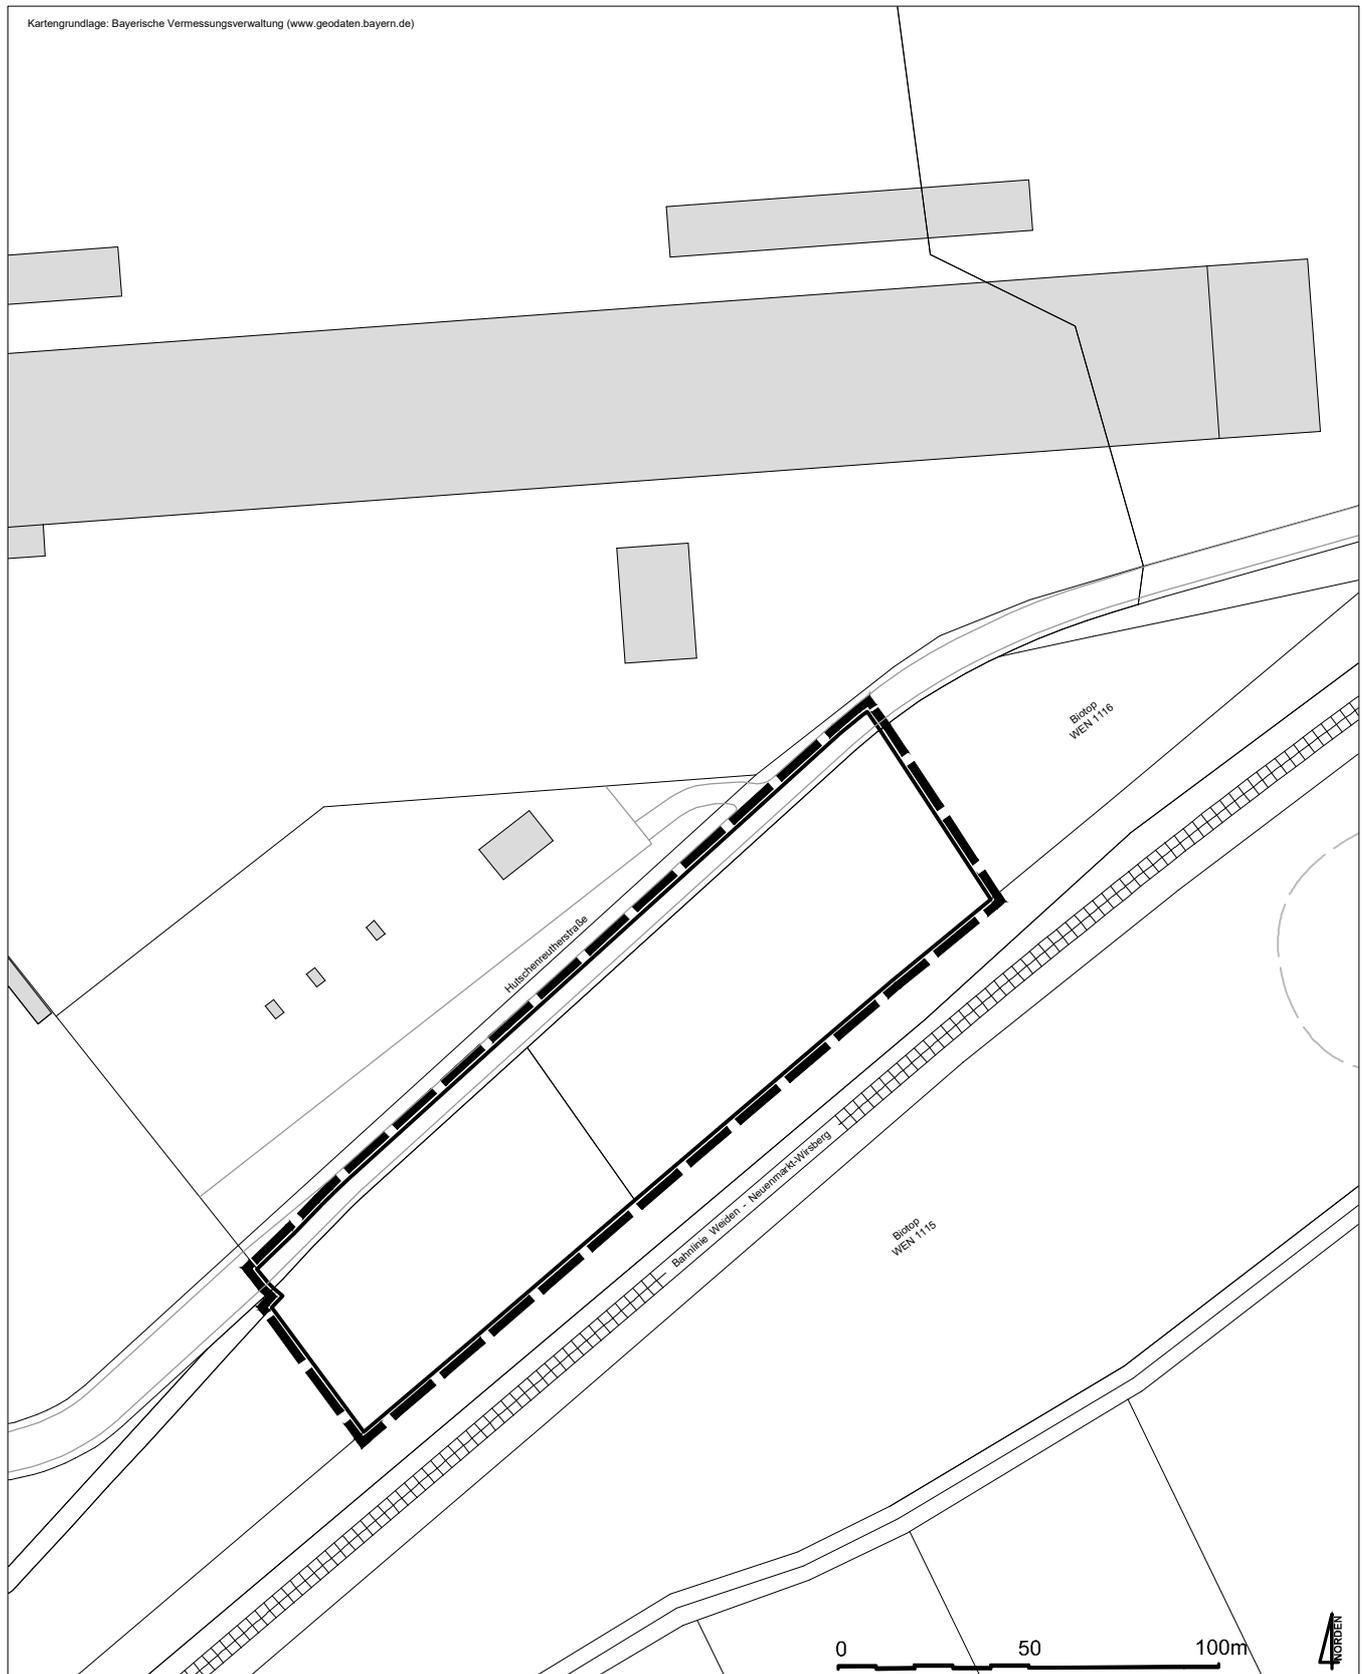

Bebauungsplan 60/61 26 334

Geltungsbereich