


Stadt Weiden in der Oberpfalz

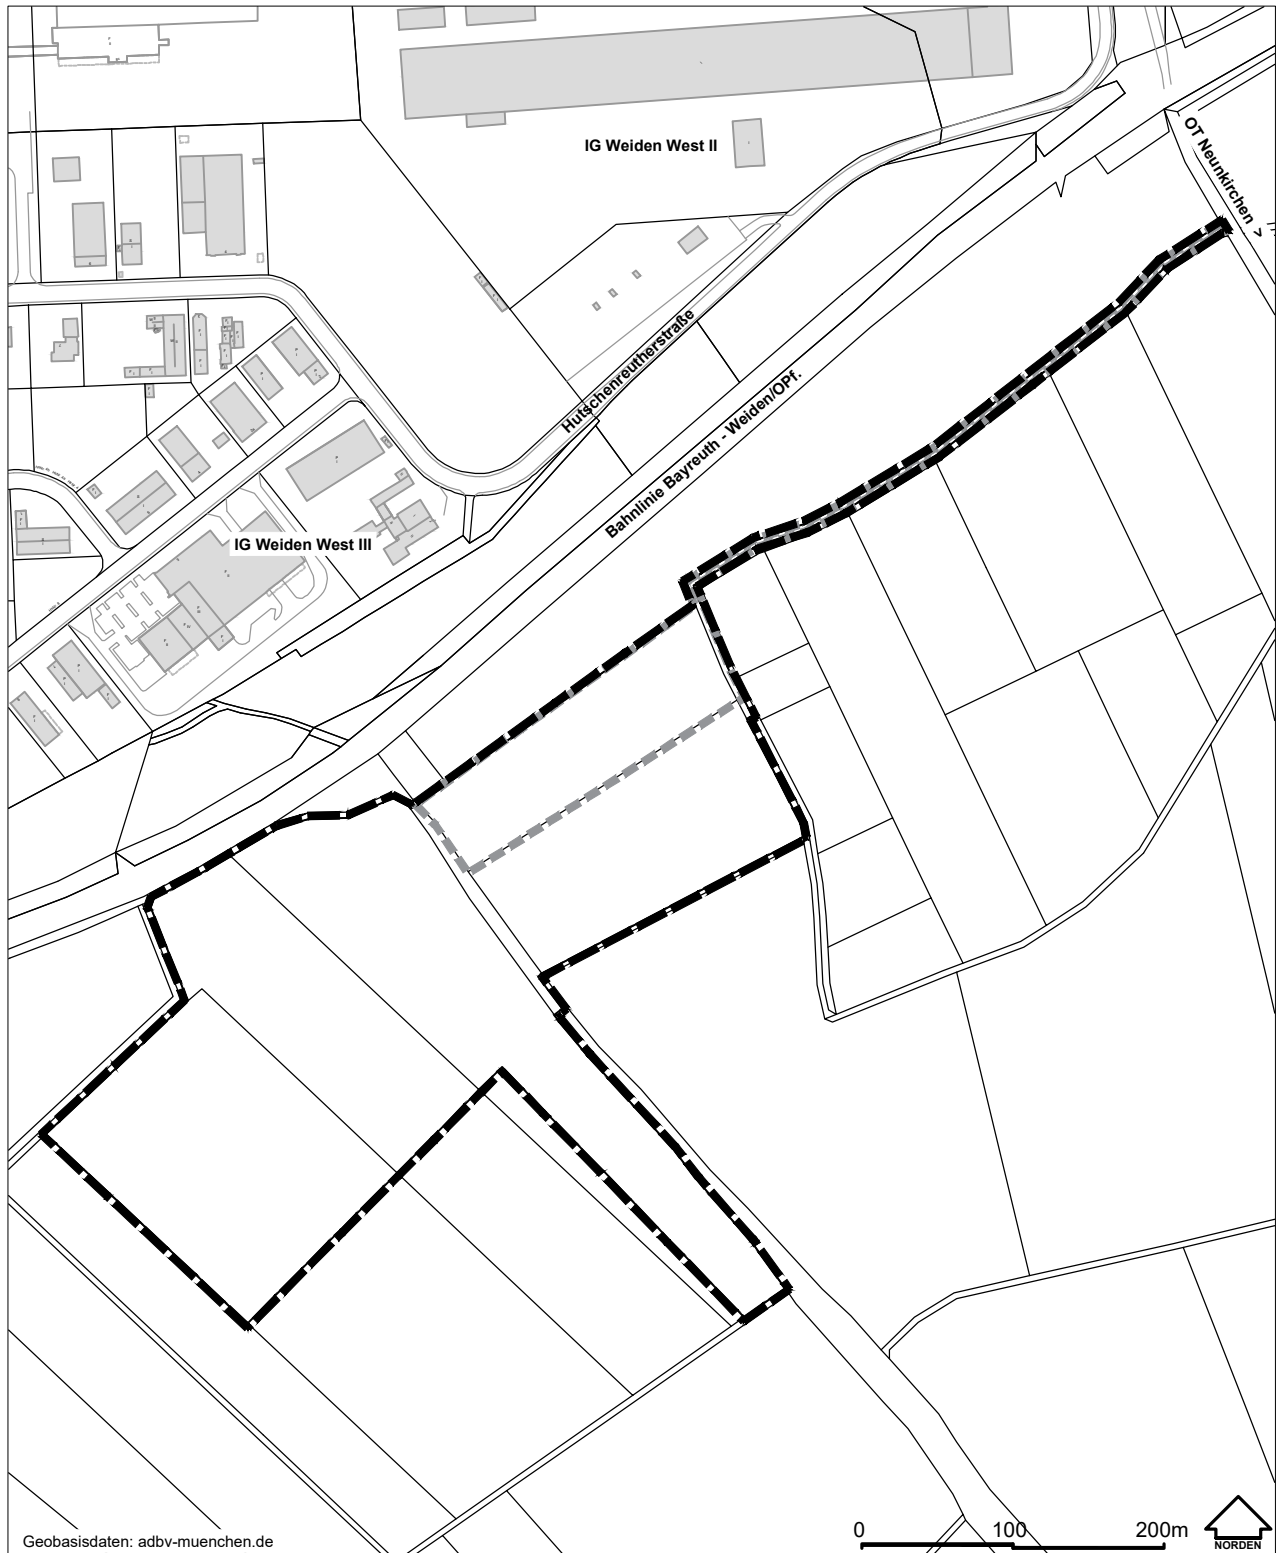

Geltungsbereich des
Bebauungsplans 328



Geltungsbereich des
Bebauungsplans
323 Dürre Wiesen

BEBAUUNGSPLAN Nr. 60/61 26 328

Photovoltaikanlage Breite Wiesen
mit Änderung und Erweiterung
Dürre Wiesen

Geltungsbereich