




AUSZUG AUS DEM FLÄCHENNUTZUNGSPLAN
EINSCHLIESSLICH 30. ÄNDERUNG

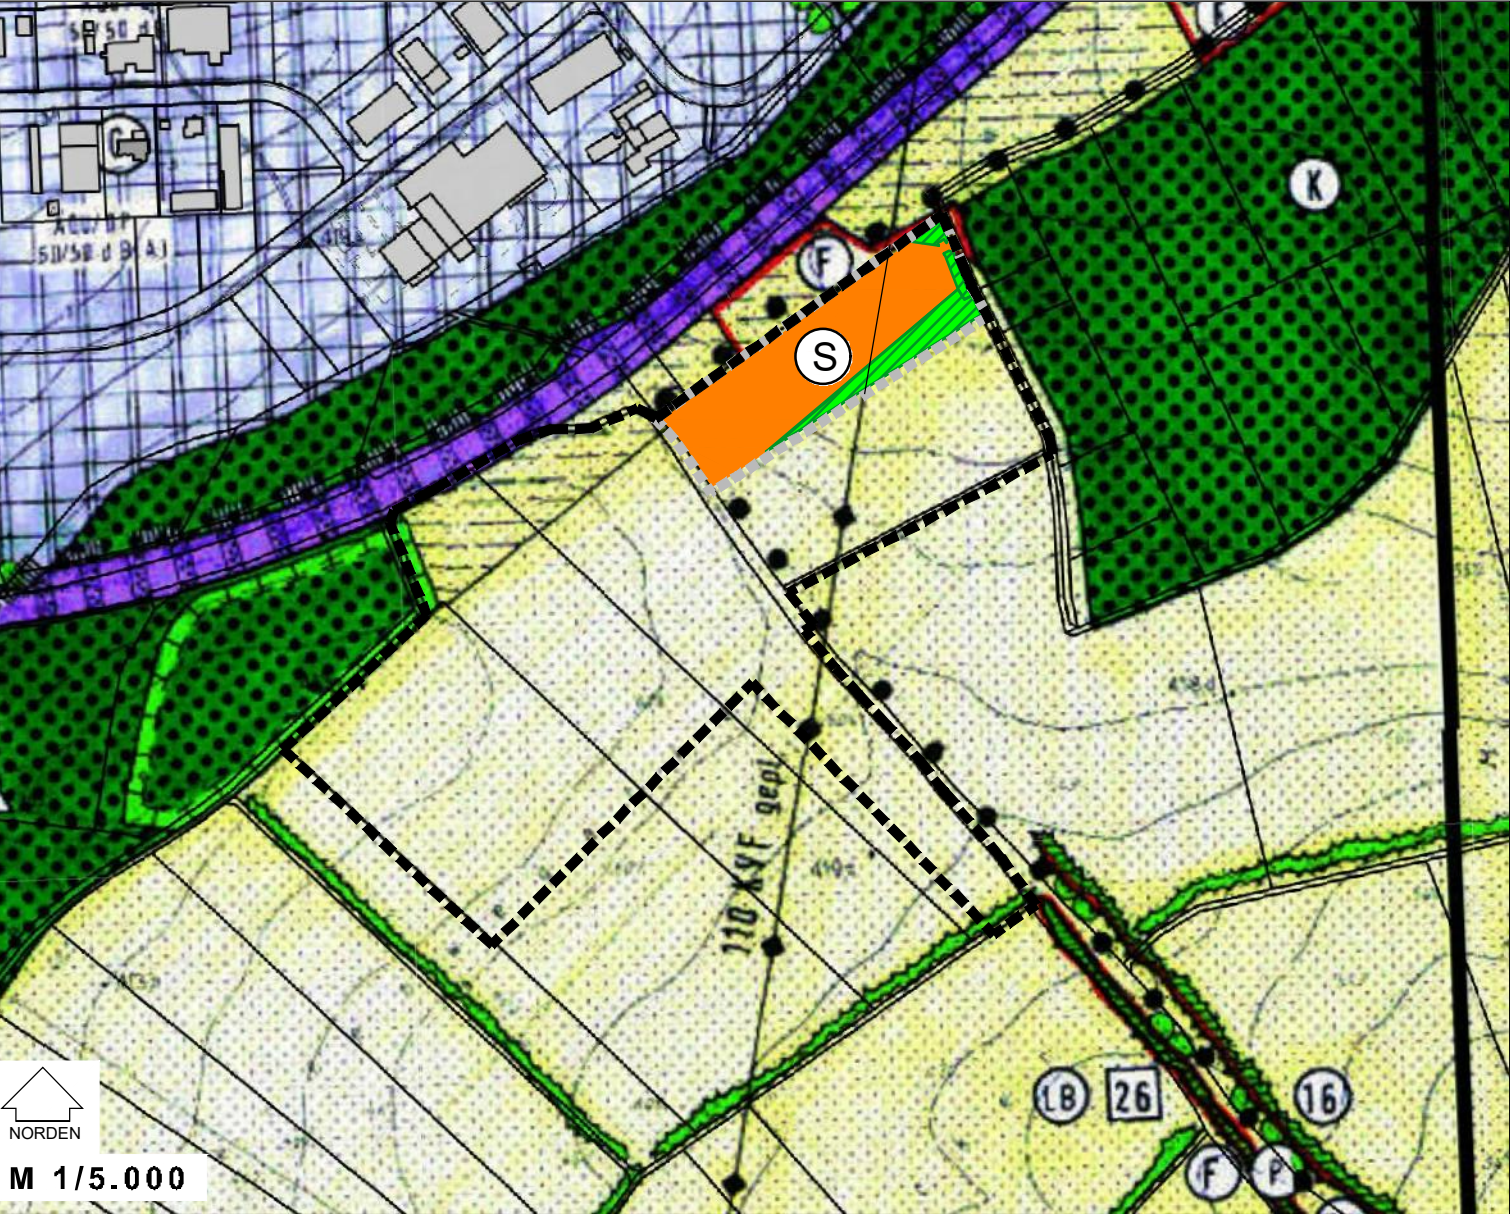


FLÄCHENNUTZUNGSPLANÄNDERUNG

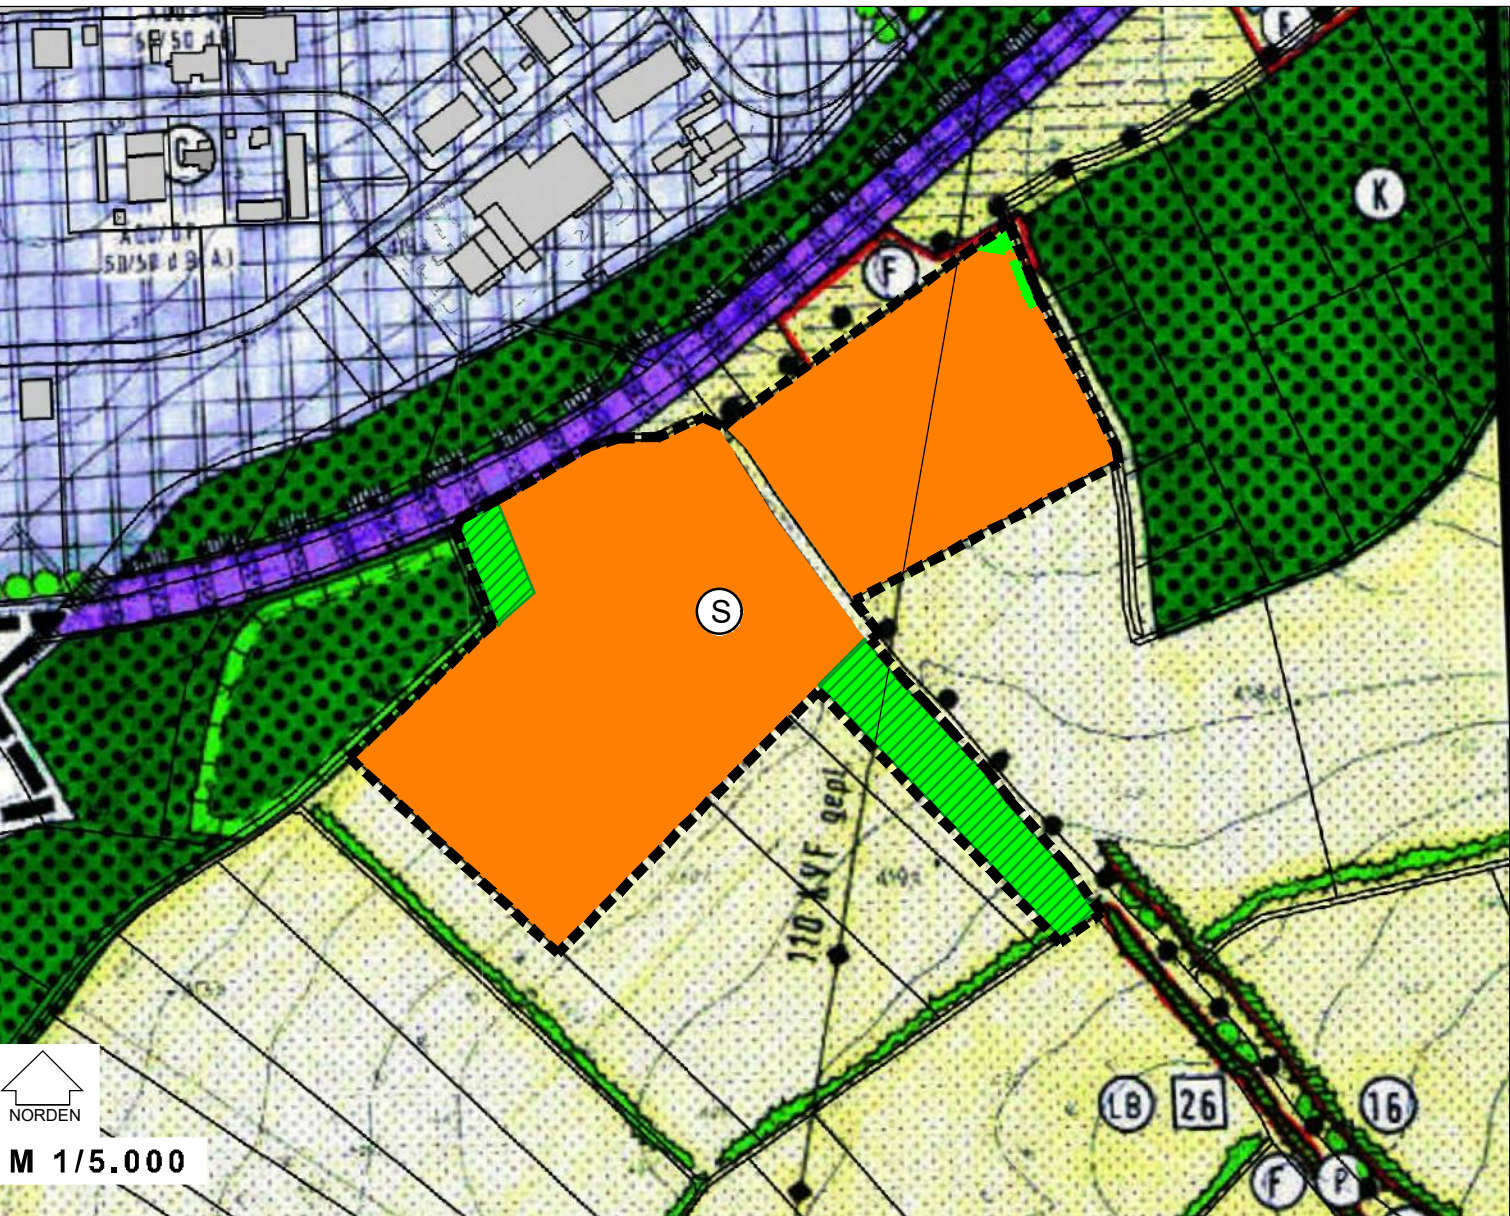


PLANZEICHENERKLÄRUNG

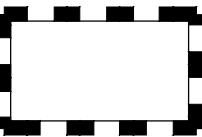

Geltungsbereich der 32. Änderung

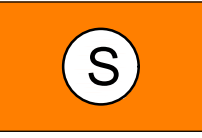

Sonderbaufläche nach § 1 Abs. 1 Nr. 4 BauNVO:
Fläche für Anlagen zur Erzeugung von Strom aus
Erneuerbaren Energien - Sonnenenergie

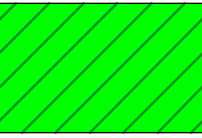

Ausgleichs- und Ersatzfläche

PLANVERFAHREN

Der Stadtrat der Stadt Weiden i. d. Opf. hat eine Flächen-
nutzungsplanänderung gemäß § 2 BauGB beschlossen.

Der Änderungsbeschluss wurde im Amtsblatt der Stadt Weiden i. d. Opf. sowie an der
Amtstafel gemäß § 2 Abs. 1 BauGB ortsüblich bekanntgemacht.

Die Öffentlichkeit wurde über die allgemeinen Ziele und Zwecke, sowie die
Auswirkungen der Planung, gemäß § 3 Abs. 1 BauGB unterrichtet.

Die Beteiligung der Behörden und sonstigen Träger öffentlicher Belange wurde gem.
§ 4 Abs. 1 BauGB durchgeführt.

Der Entwurf der Flächennutzungsplanänderung lag mit Begründung gemäß § 3 Abs. 2
BauGB im Stadtplanungsamt öffentlich aus.

Bekanntmachung gemäß § 3 Abs. 2 BauGB hierzu im Amtsblatt der Stadt Weiden i. d.
Opf. und an der Amtstafel.

Die Beteiligung der Behörden und sonstigen Träger öffentlicher Belange wurde gem.
§ 4 Abs. 2 BauGB durchgeführt.

Der Stadtrat der Stadt Weiden i. d. Opf. hat mit Beschluss Nr. ... nach Prüfung der
Stellungnahmen gemäß § 3 Abs. 2 BauGB die Flächennutzungsplanänderung
beschlossen.

Die Flächennutzungsplanänderung wurde der Regierung der Oberpfalz zur
Genehmigung vorgelegt.

Die Regierung der Oberpfalz hat mit Bescheid Nr. die
Flächennutzungsplanänderung gemäß § 6 BauGB genehmigt.

Datum

.....

.....

FLÄCHENNUTZUNGSPLAN
Nr. 20 03 Ä 32
32. ÄNDERUNG

"Photovoltaikanlage Breite Wiesen mit
Änderung und Erweiterung Dürre Wiesen"

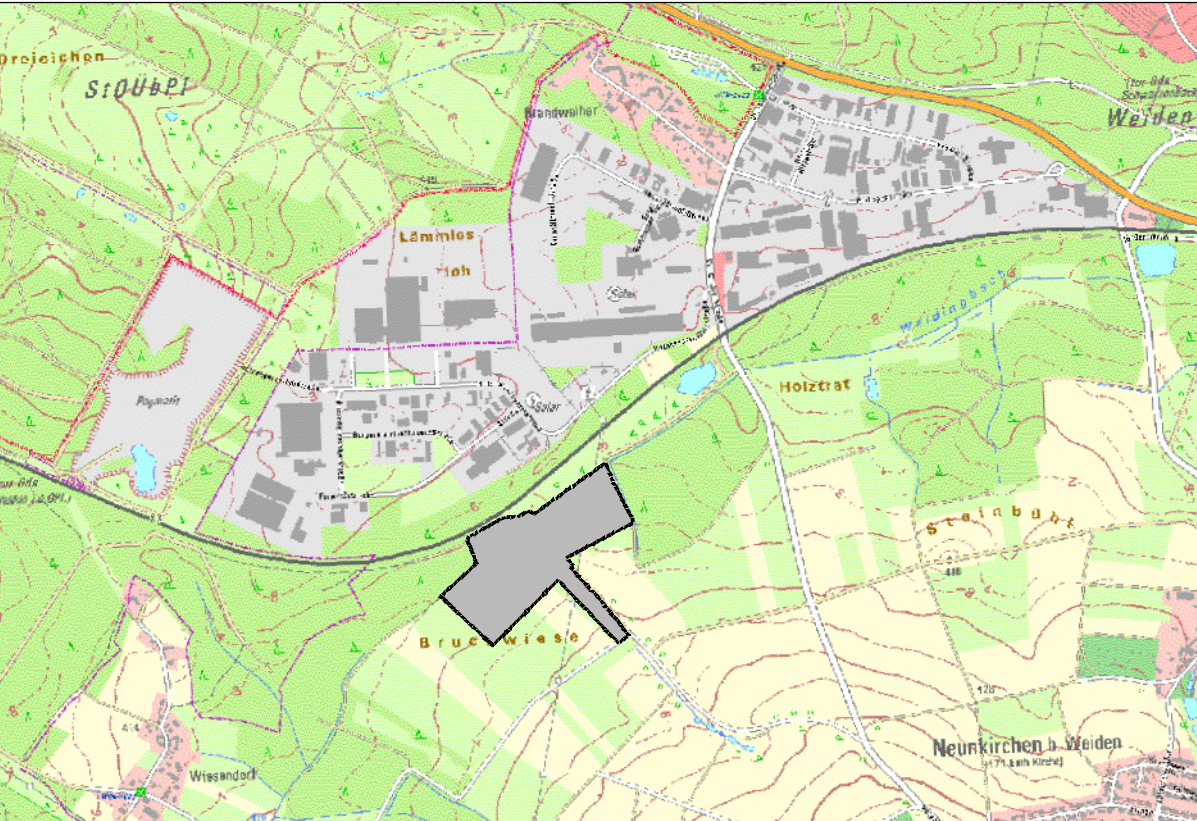

Geobasisdaten: Bayerische Vermessungsverwaltung, 2021

Übersicht M 1/20.000

Bearbeitung:
BLANK & PARTNER MBB
LANDSCHAFTSARCHITEKTEN



MARKTPLATZ 1, 92536 PFREIMD
TEL.: 09606 / 91 54 47 FAX.: 09606/ 91 54 48
eMAIL: info@blank-landschaft.de
www.blank-landschaft.de

	Gefertigt: 17.01.2022 Geändert:	
Erörterung		
Öffentliche Auslegung		
Satzungsbeschluss		
Wirksam seit		

Verfahrensgrundlagen:

- BauGB (Baugesetzbuch) in der Fassung vom 03.11.2017, zuletzt geändert durch Art. 1G vom 16.07.2021
- BauNVO (Baunutzungsverordnung) in der Fassung vom 21.11.2017, zuletzt geändert durch Art. 2G vom 14.06.2021
- BayBO (Bayerische Bauordnung), Fassung vom 14.08.2007, zuletzt geändert durch § 4G des Gesetzes vom 14.06.2021
- Planzeichenverordnung (PlanZV) vom 18.12.1990 (BGBl. 1991 I S. 58) zuletzt geändert durch Art 3 des Gesetzes vom 04.05.2017 (BGBl. I S. 1057)
- Gemeindeordnung für den Freistaat Bayern (GO) vom 22.08.1998 (GVBl. S. 796), zuletzt geändert durch § 1 des Gesetzes vom 09.03.2021 (GVBl. S. 74)