


Legende:


- Das Parken von PKW in der blau markierten Parkplatzfläche ist nur außerhalb der Nachtzeit (somit nur zwischen 6:00 Uhr und 22:00 Uhr) zulässig.
- Anlieferung: LKW-Bewegungen sowie Be- und Entladevorgänge von LKW erfolgen ausschließlich während der Tagzeit (06:00 Uhr bis 22:00 Uhr).
- Anlagen der Haustechnik (z.B. Klimageräte, Wärmepumpen, Außenverflüssiger oder Zu- und Abluftanlagen) sind nur in den jeweils dafür gekennzeichneten Bereichen / Flächen zulässig.

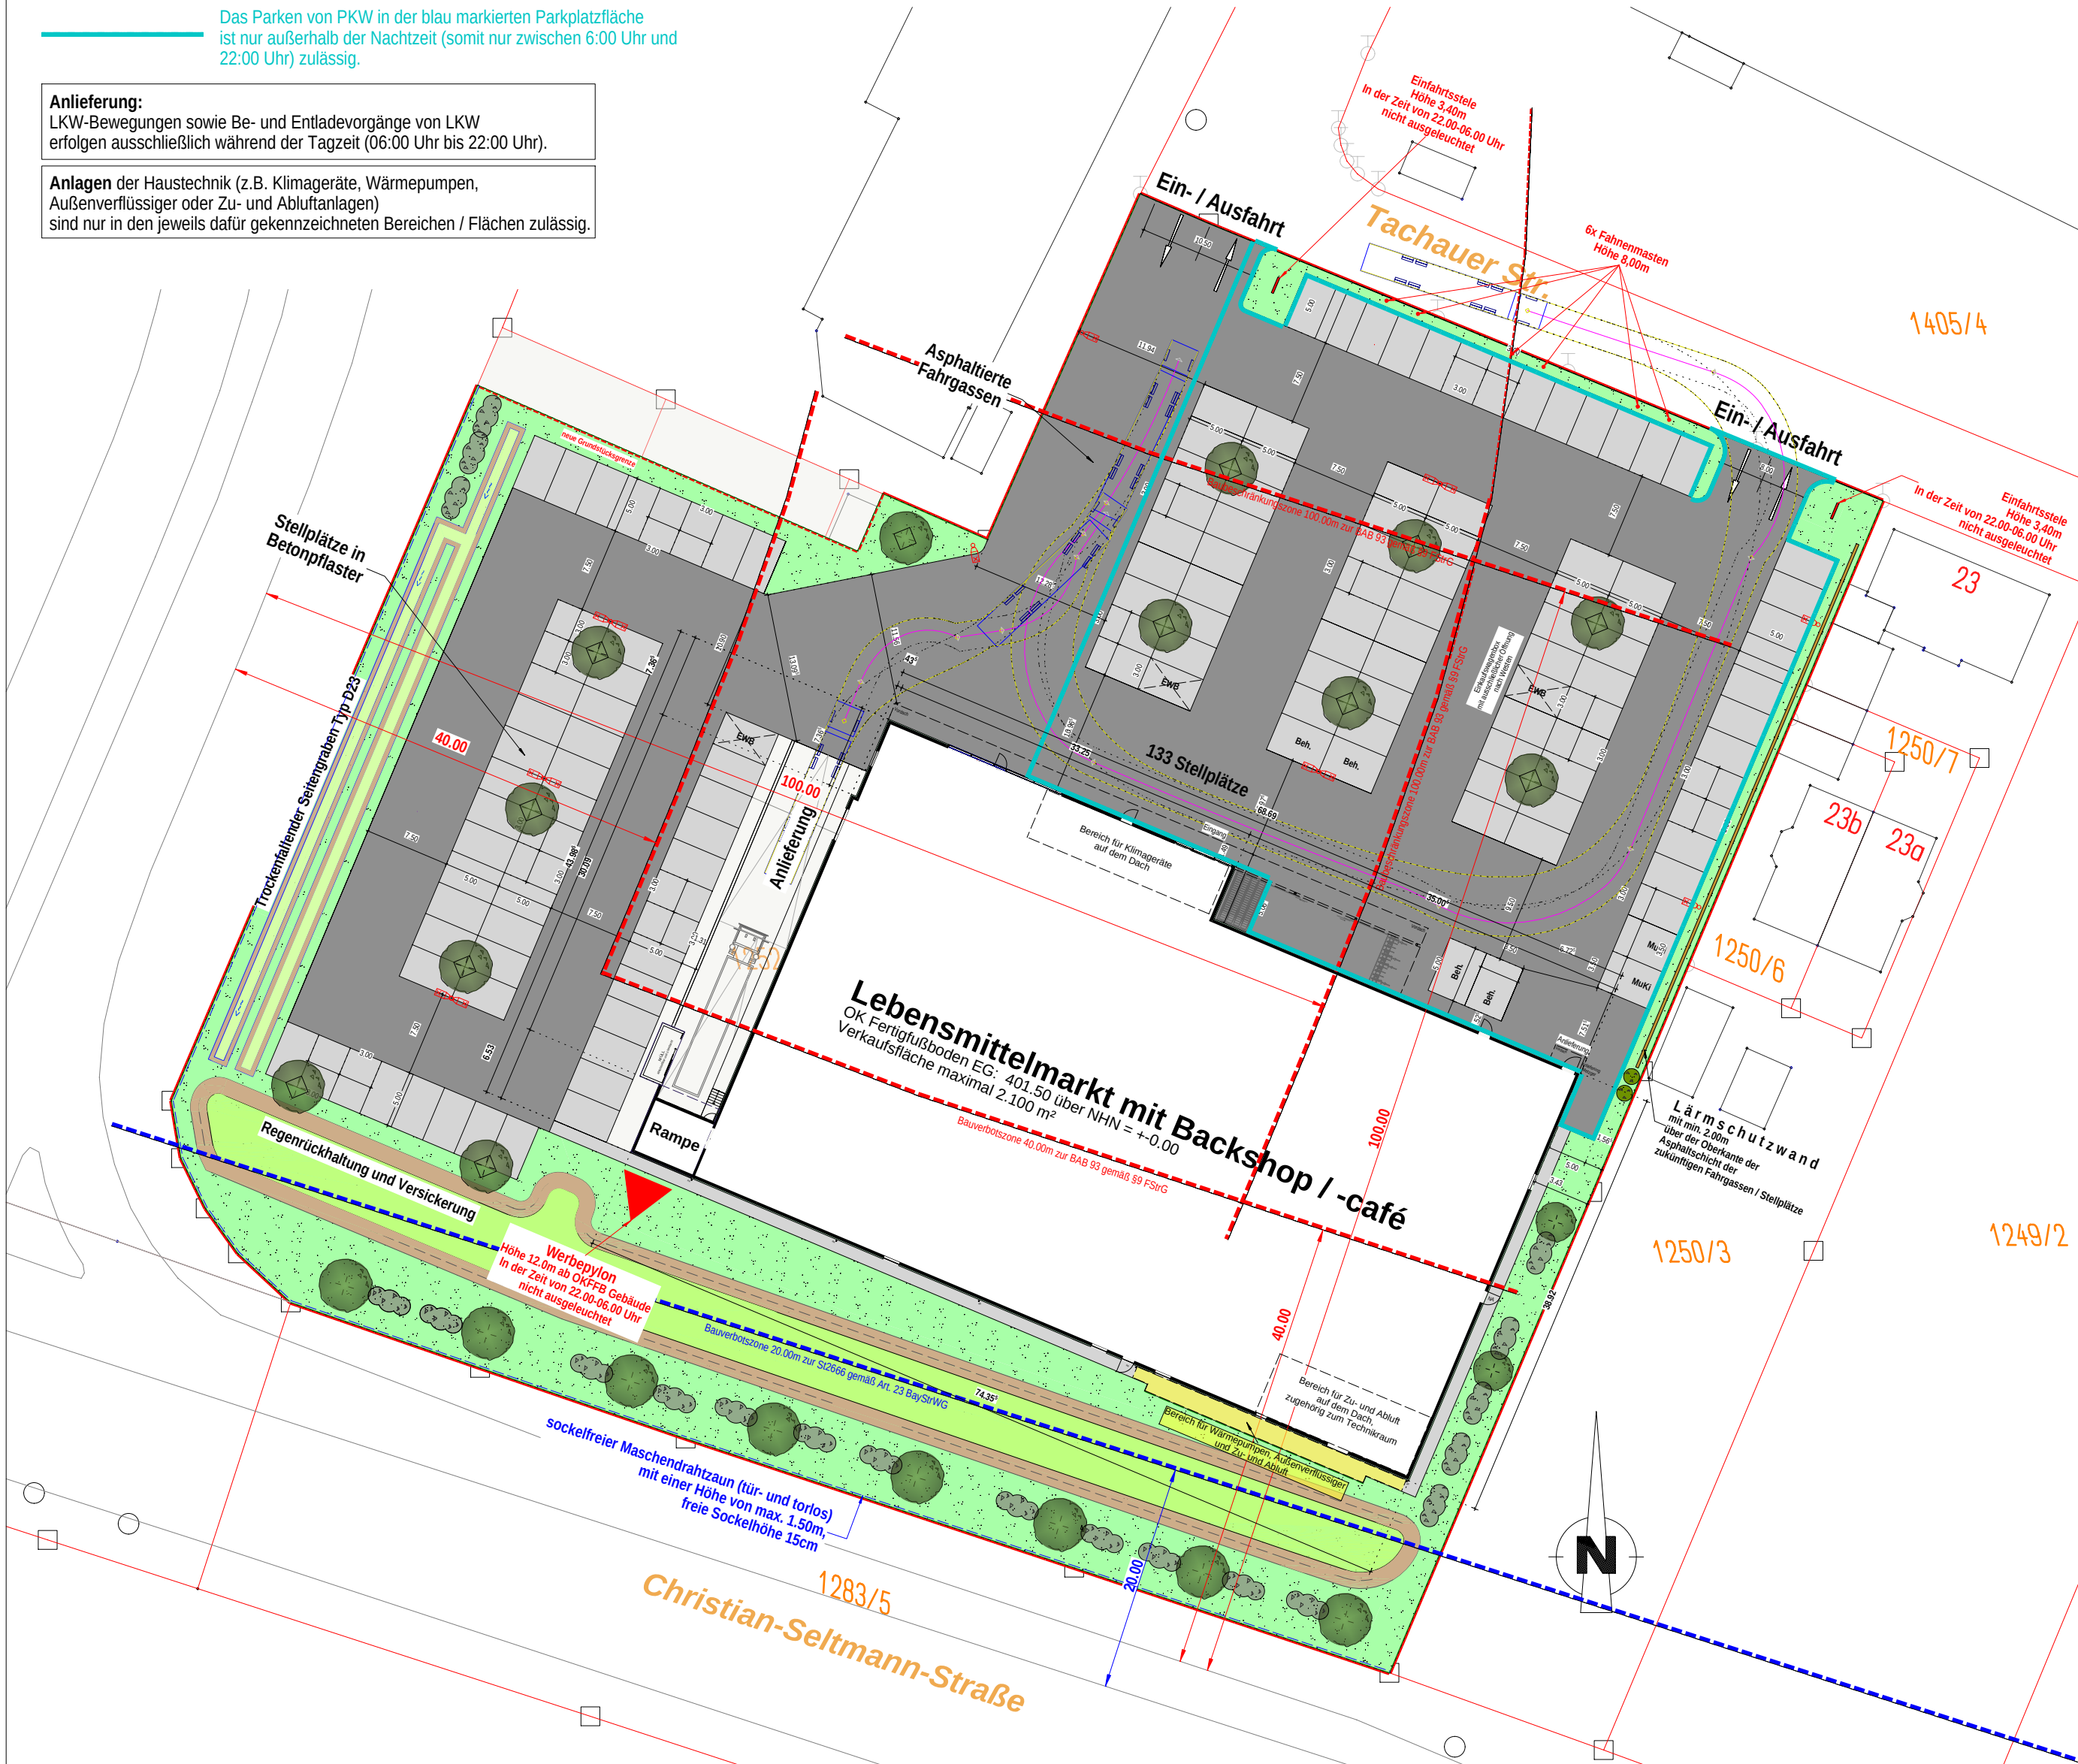

(Ergänzende) Erschließungsmaßnahmen im Bereich der Kreuzung "Pressather Straße / Joseph-Haas-Straße" (KP1)



Vorher

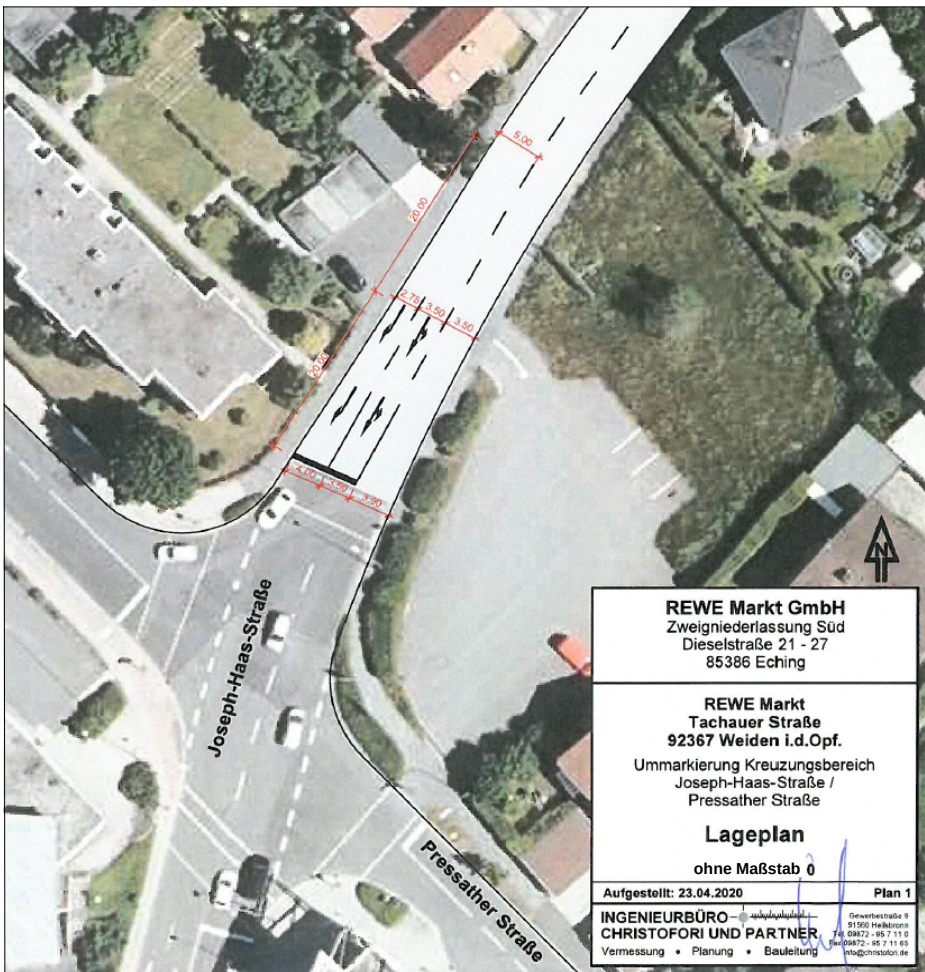

Nachher

(Erschließungsmaßnahmen gemäß Verkehrsgutachten der Brilon Bodzio Weiser Ingenieurgesellschaft für Verkehrswesen mbH - Stand 20.02.2020 - Durch Ummarkierung erfolgt Schaffung einer Rechtsabbiegespur von der Joseph-Haas-Straße in die Pressather Straße in Verbindung mit der Anpassung der Lichtsignalanlage)

Übersicht Knotenpunkte



Vorhaben- und Erschließungsplan

Nahversorgung Weiden-West GmbH
Zur Drehscheibe 5
D-92637 Weiden

Architekturbüro
Architekt, M.Eng. Dipl. Ing. (FH) Alexander Robl
Prößlstr. 23
D-92637 Weiden
Tel: 0961 / 79 90 92 00
Fax: 0961 / 634 59 578

Grundriss mit Umgriff und Aussenanlagen

M 1/500

Ansicht von Norden und Westen

M 1/200

ENTWURF

ARCHITEKT M.ENG. DIPL.ING. (FH) ALEXANDER ROBL | 01.09.2023

H/B = 500 / 765 (0.38m²)

Allplan 2022